


拟征收土地位置示意图

项目名称：凤谷路（北滨路-江海西路）新建工程
土地坐落：无锡市梁溪区瞻江街道庄前社区

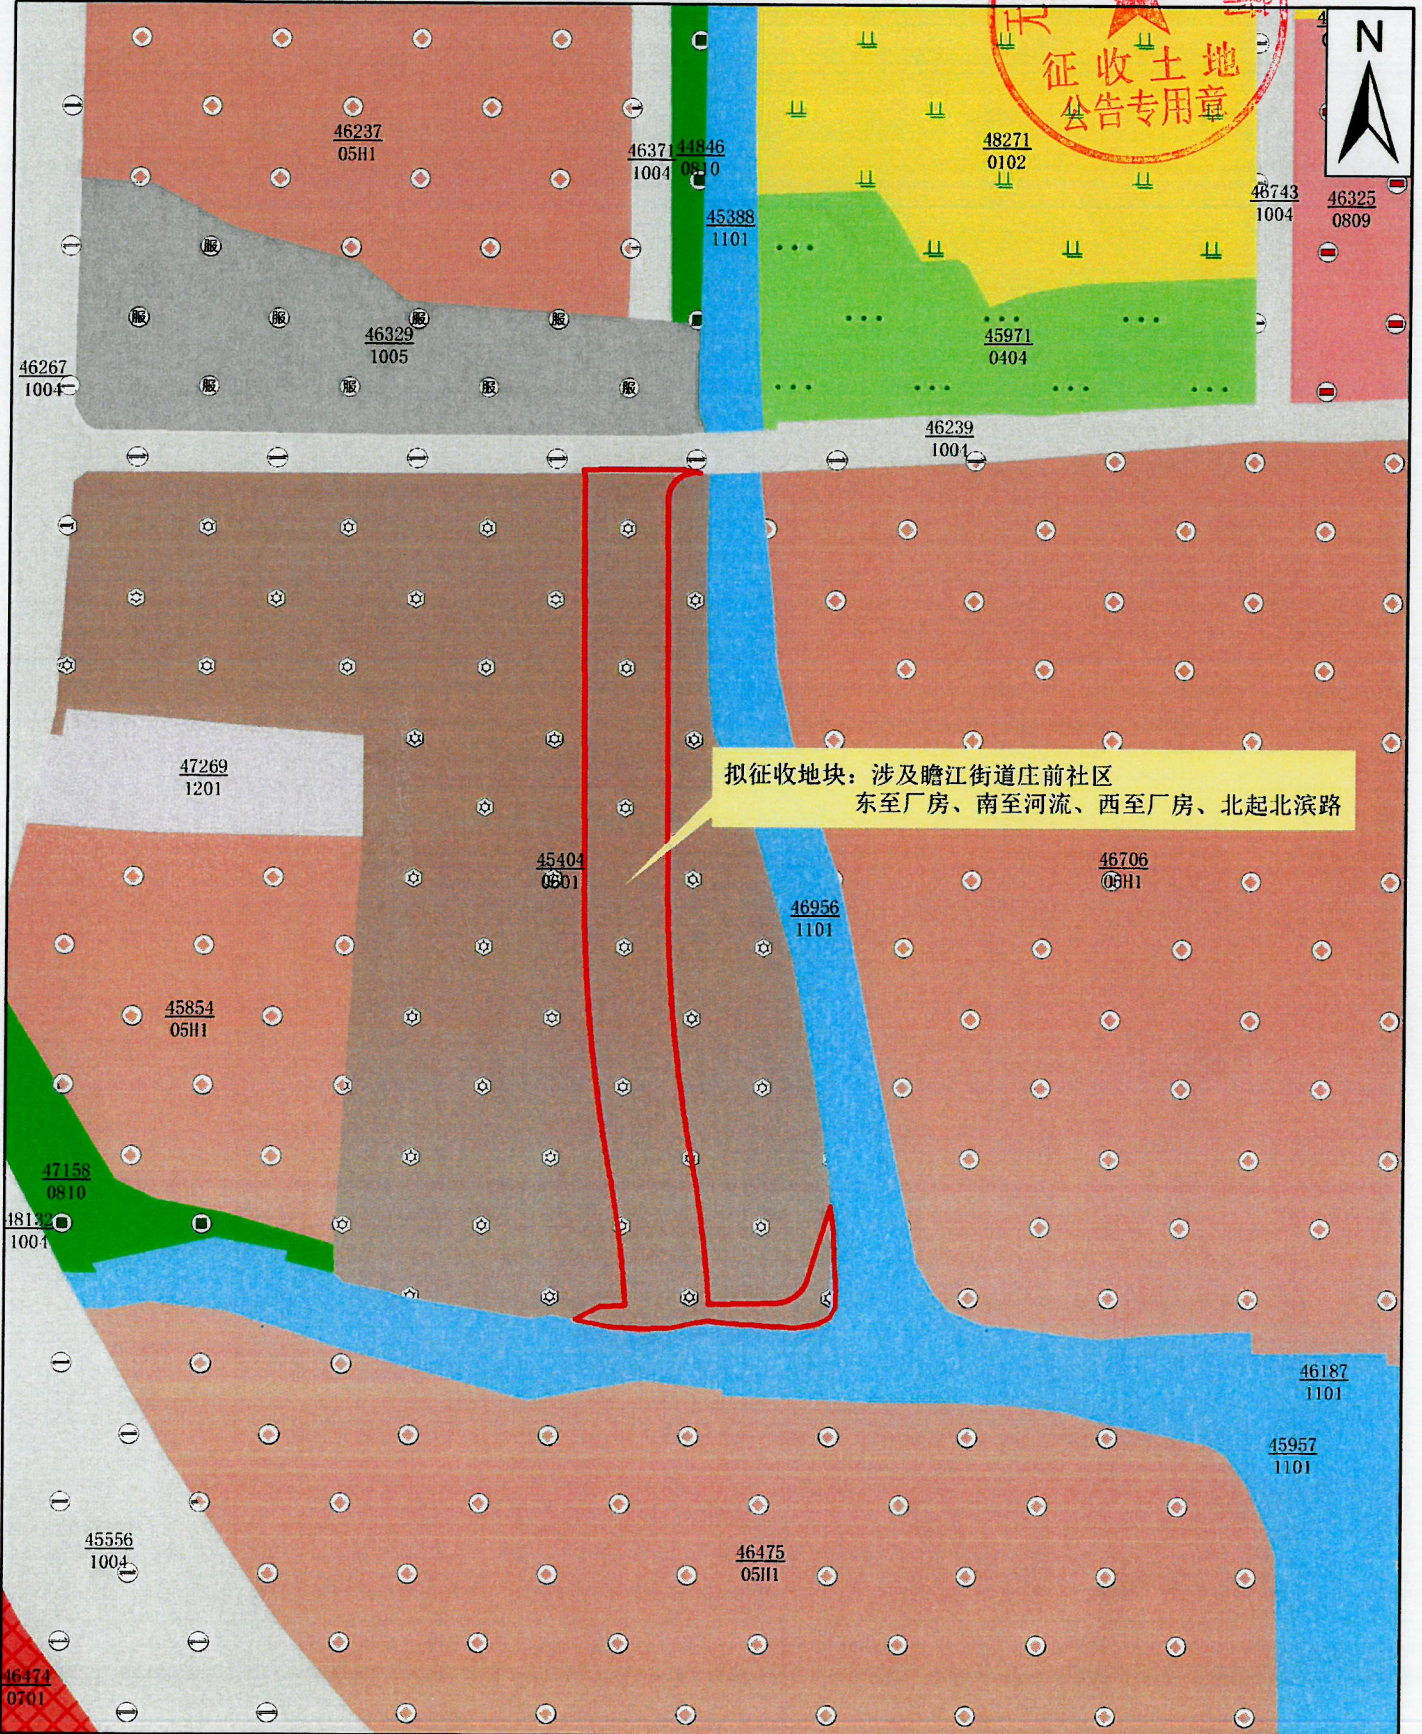

1:2000

2024年10月