


# 拟征收土地位置示意图

项目名称：风栖湾产业园（五河冯巷）地块（二期）

土地坐落：无锡市梁溪区黄巷街道五河社区

征收土地  
公告专用章

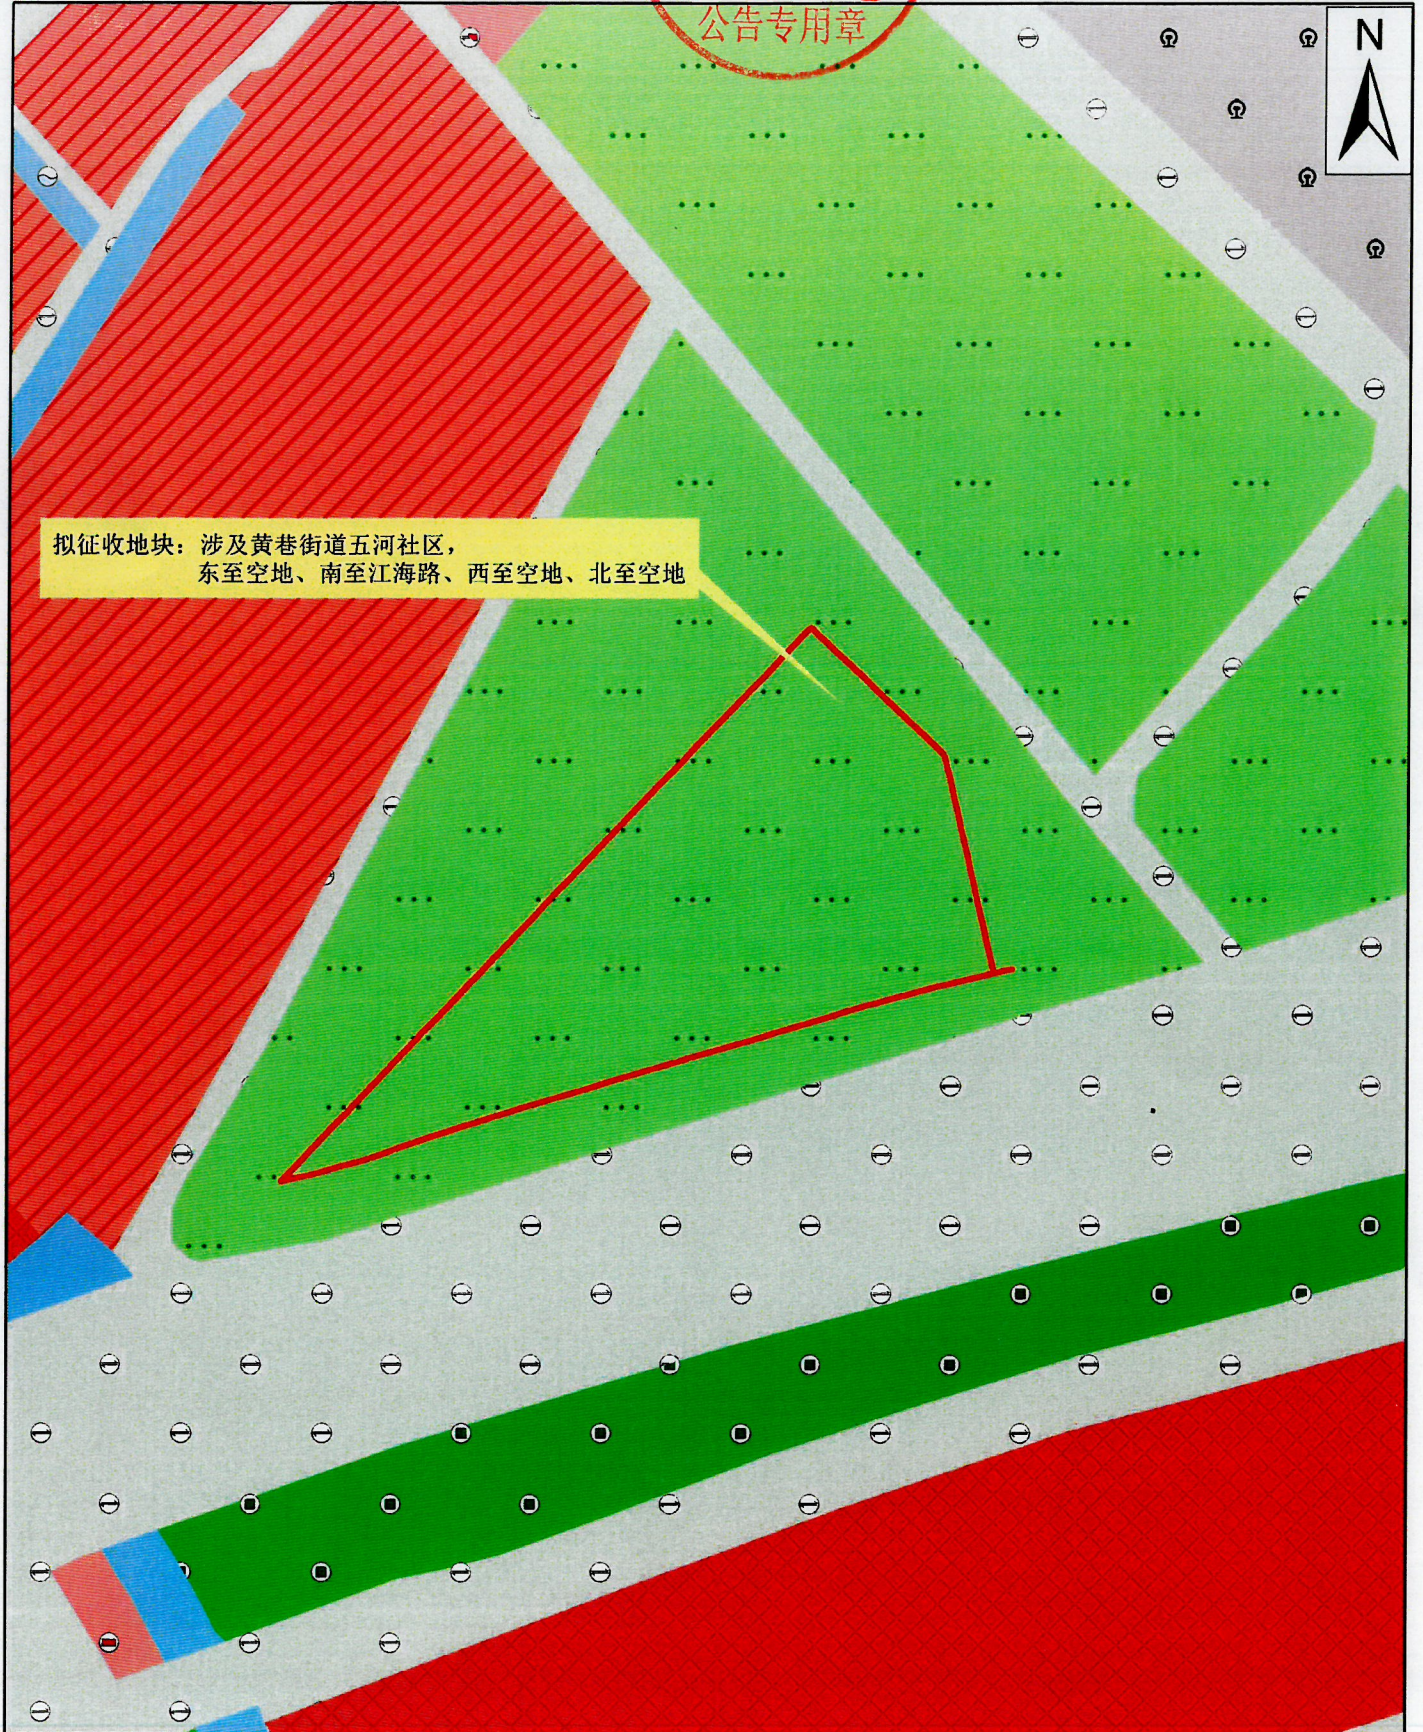

1:2000

2024年10月